


Erdgeschoss

M = 1:100

GASTGARTEN


TÓTH SÁNDOR
magasépítő mérnök, tervező szakmérnök
TNsz. É2-09-0183
4220 Hajdúböszörmény, Hadházi u. 37.

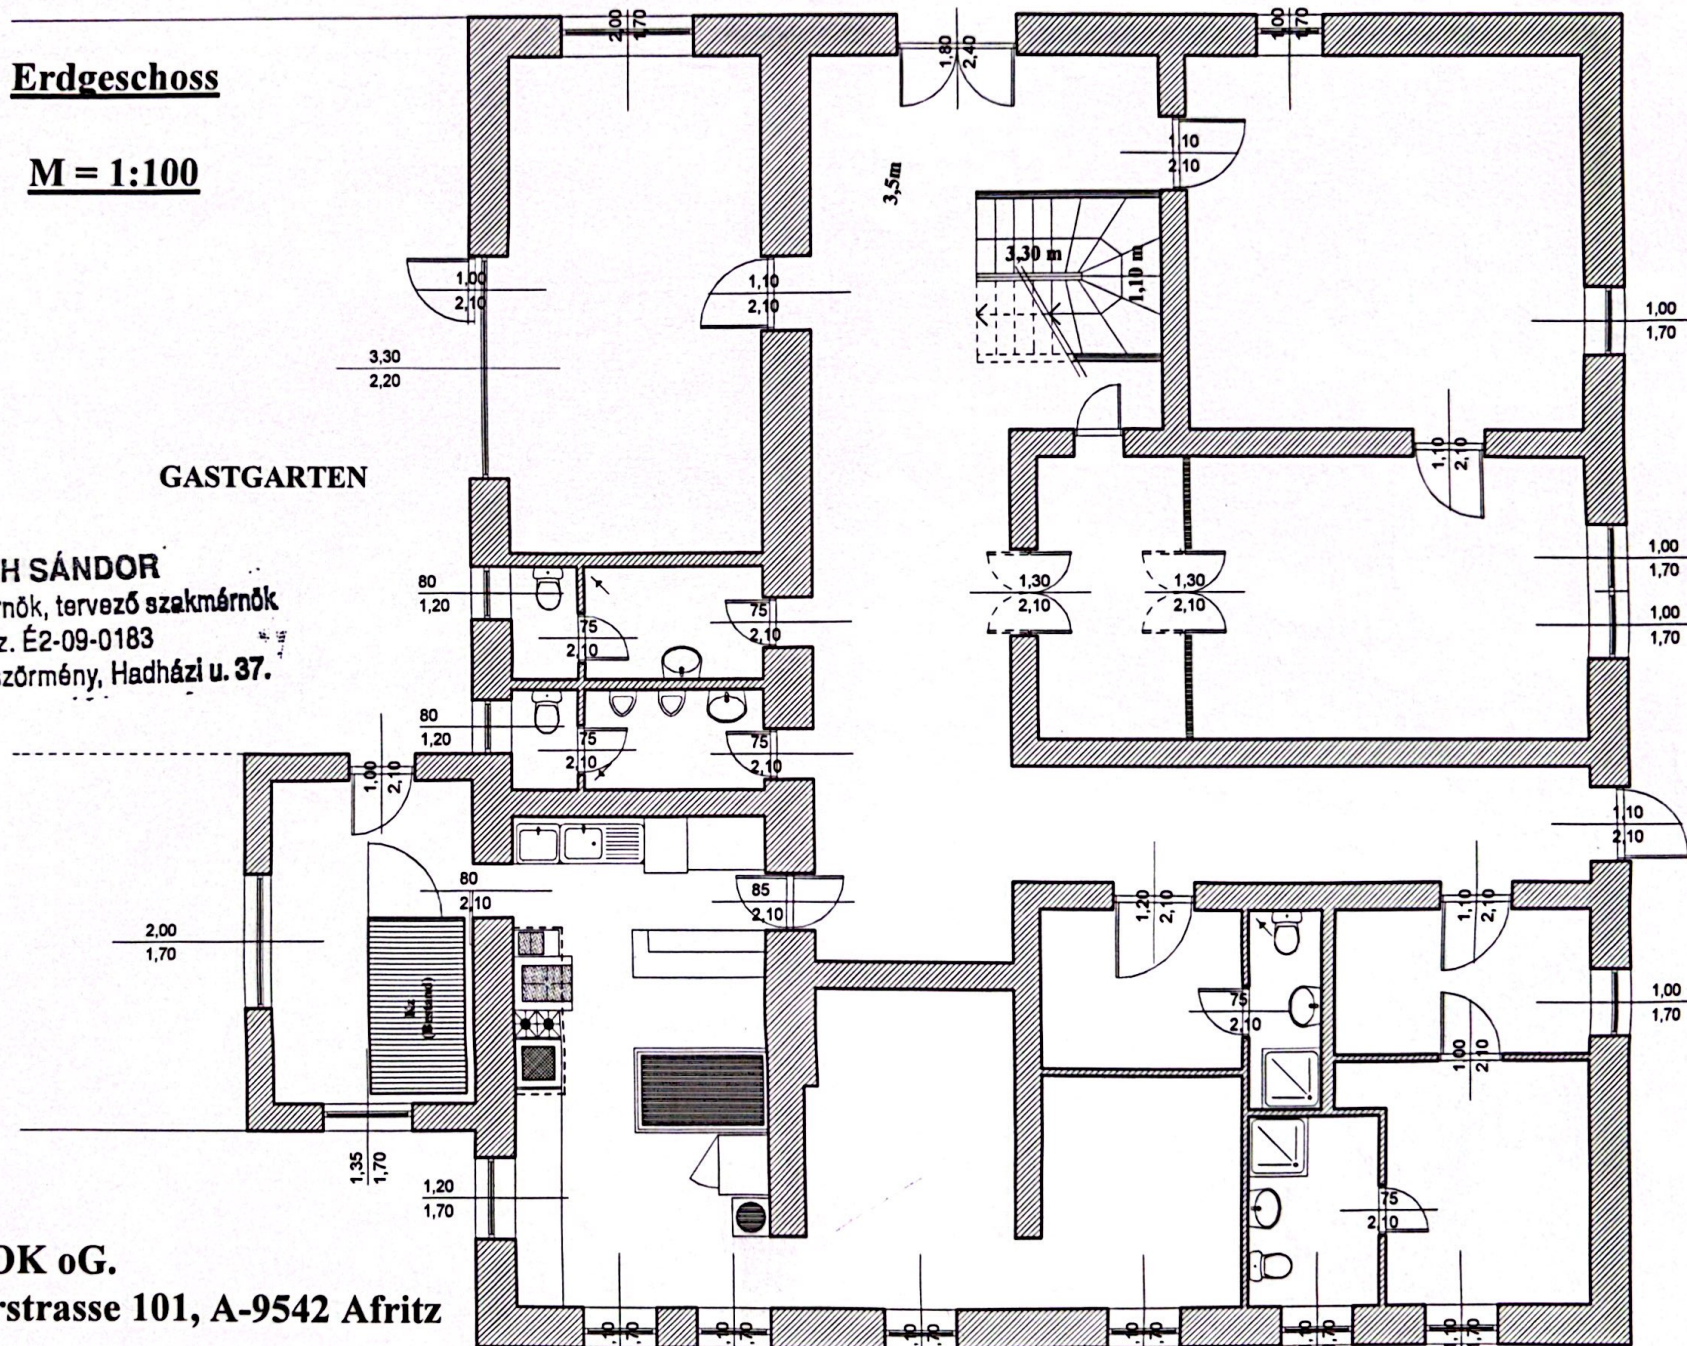

Gh.BOROK oG.
Milstätterstrasse 101, A-9542 Afritz

I. Obergeschoss

M = 1:100

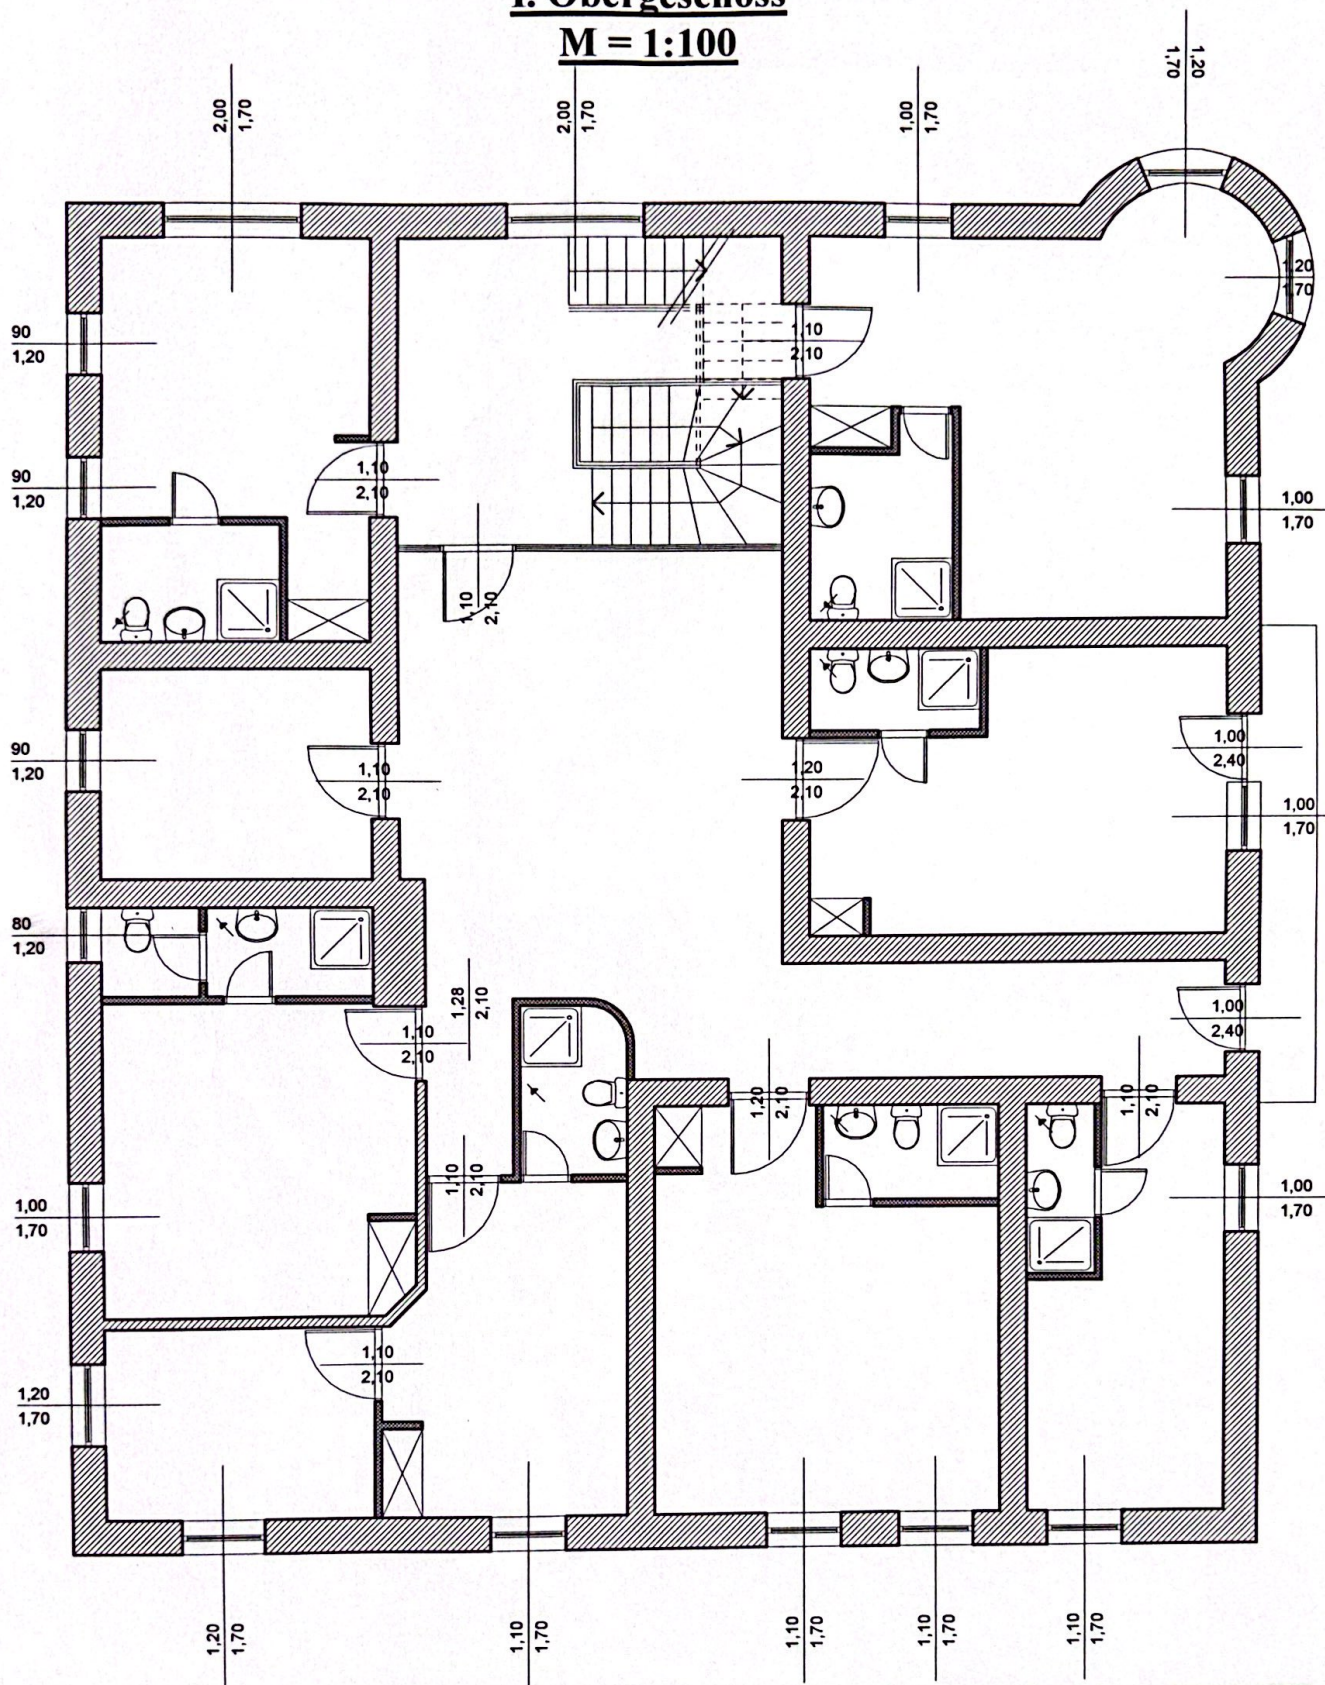


Gh.BOROK oG.
Milstätterstrasse 101, A-9542 Afritz

TÓTH SÁNDOR
magasépítő mérnök, tervező szakmérnök
T.Nsz. É2-09-0183
4220 Hajdúböszörmény, Hadházi u. 37.

2. Obergeschoss

M = 1:100

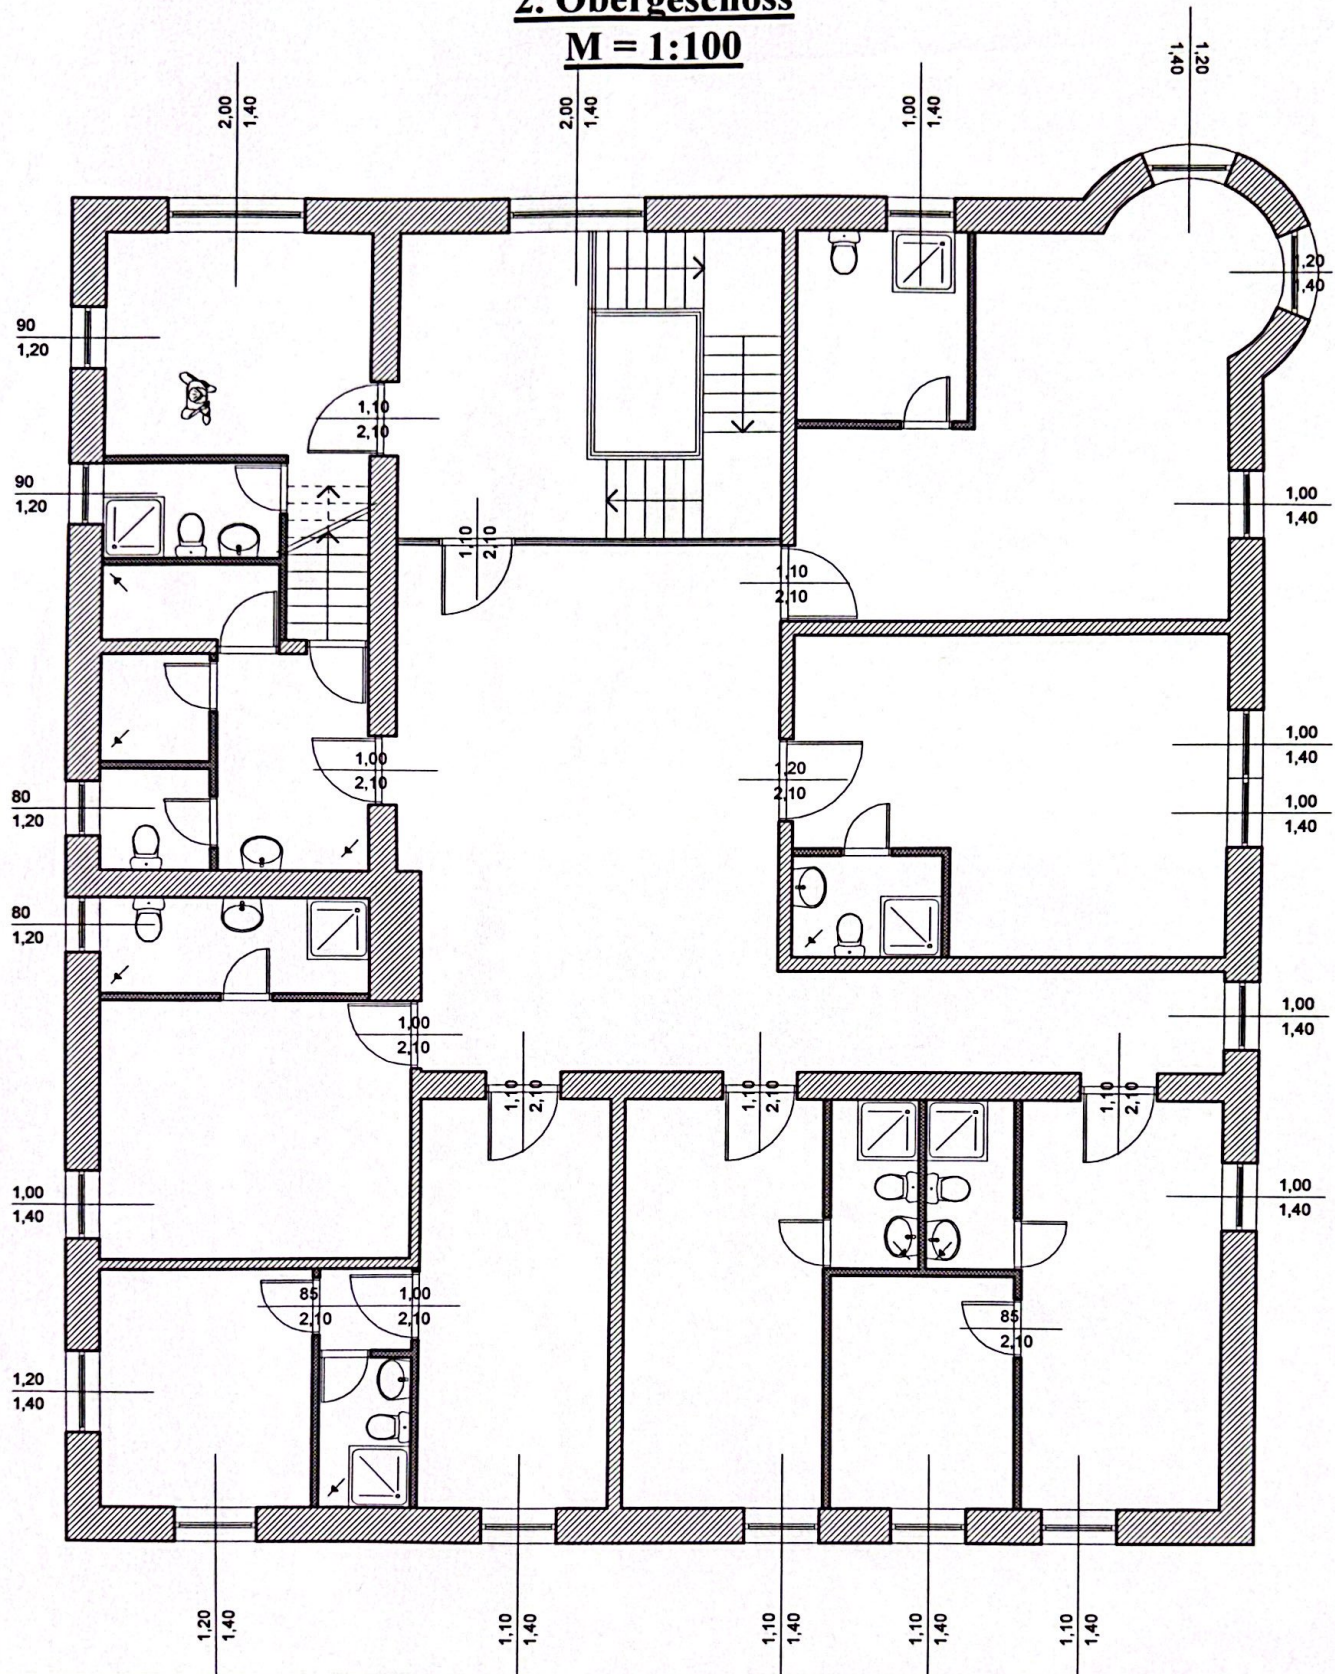

Gh.BOROK oG.
Milstätterstrasse 101, A-9542 Afritz

TÓTH SÁNDOR
magasépítő mérnök, tervező szakmérnök
TNsz. É2-09-0183
4220 Hajdúböszörmény, Hadházi u. 37.