


**Bilgi**  
Architecte D.P.L.G.  
23, avenue de la Gare  
73800 MONTMELVAUX  
Tél. / Fax 04 79 84 40 30

Vu pour être annexé  
à l'arrêté en date du,

28 FEV. 2006

**PERMIS ACCORDÉ**

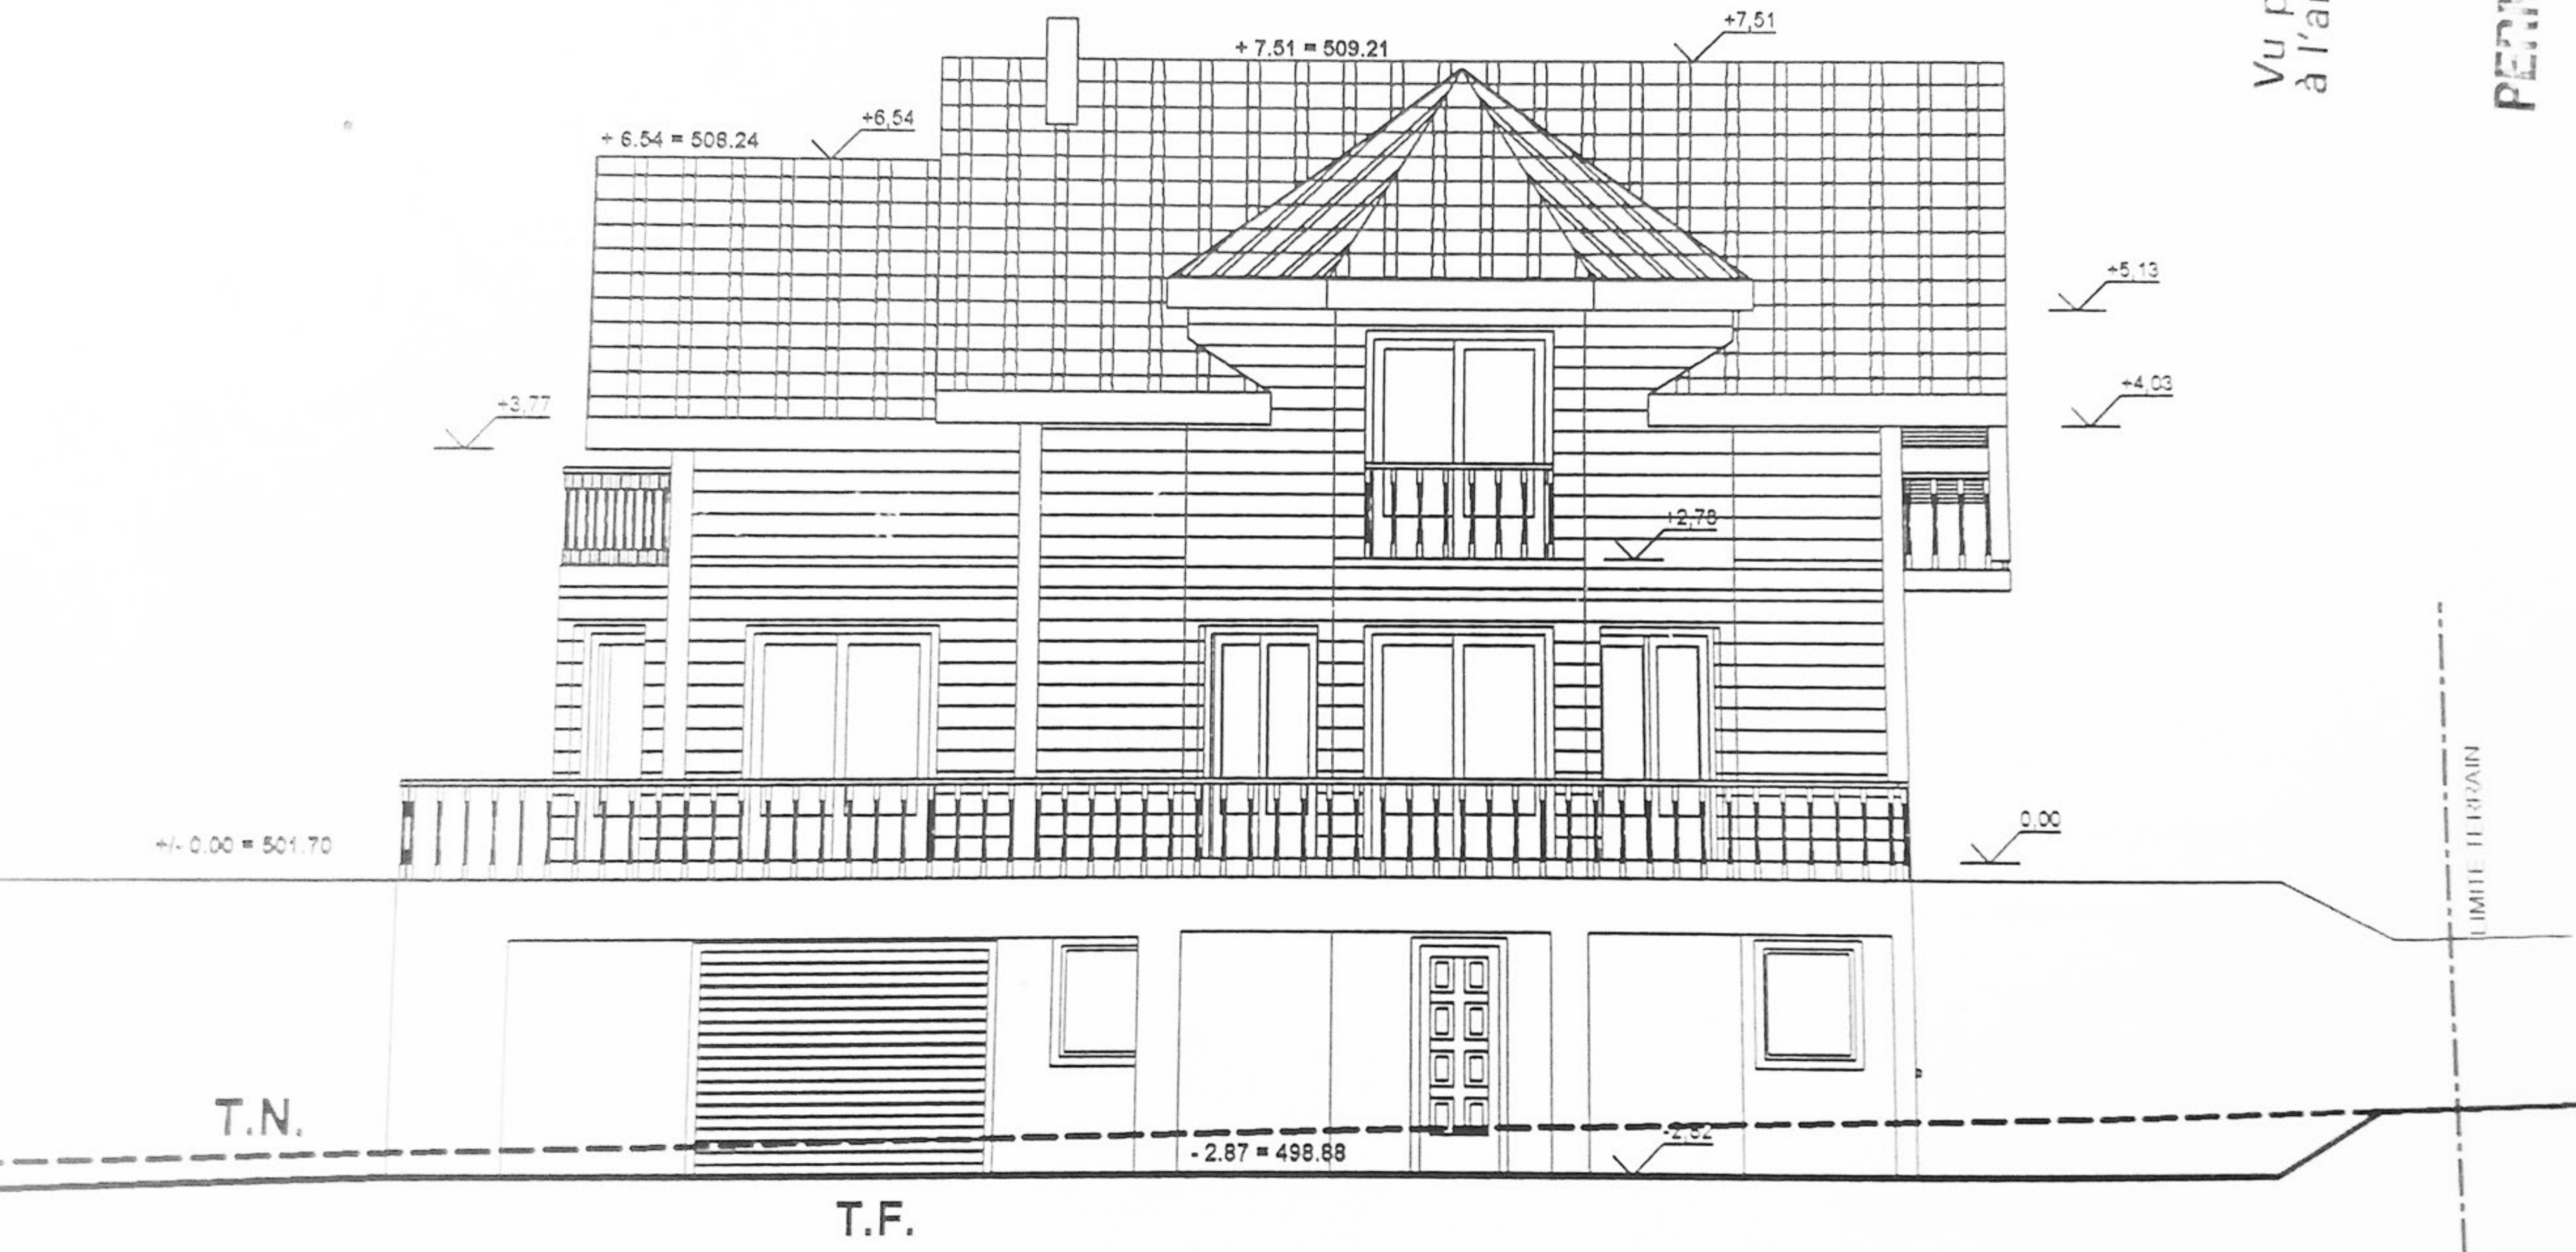

**FACADE EST**  
**ECHELLE : 1/100°**